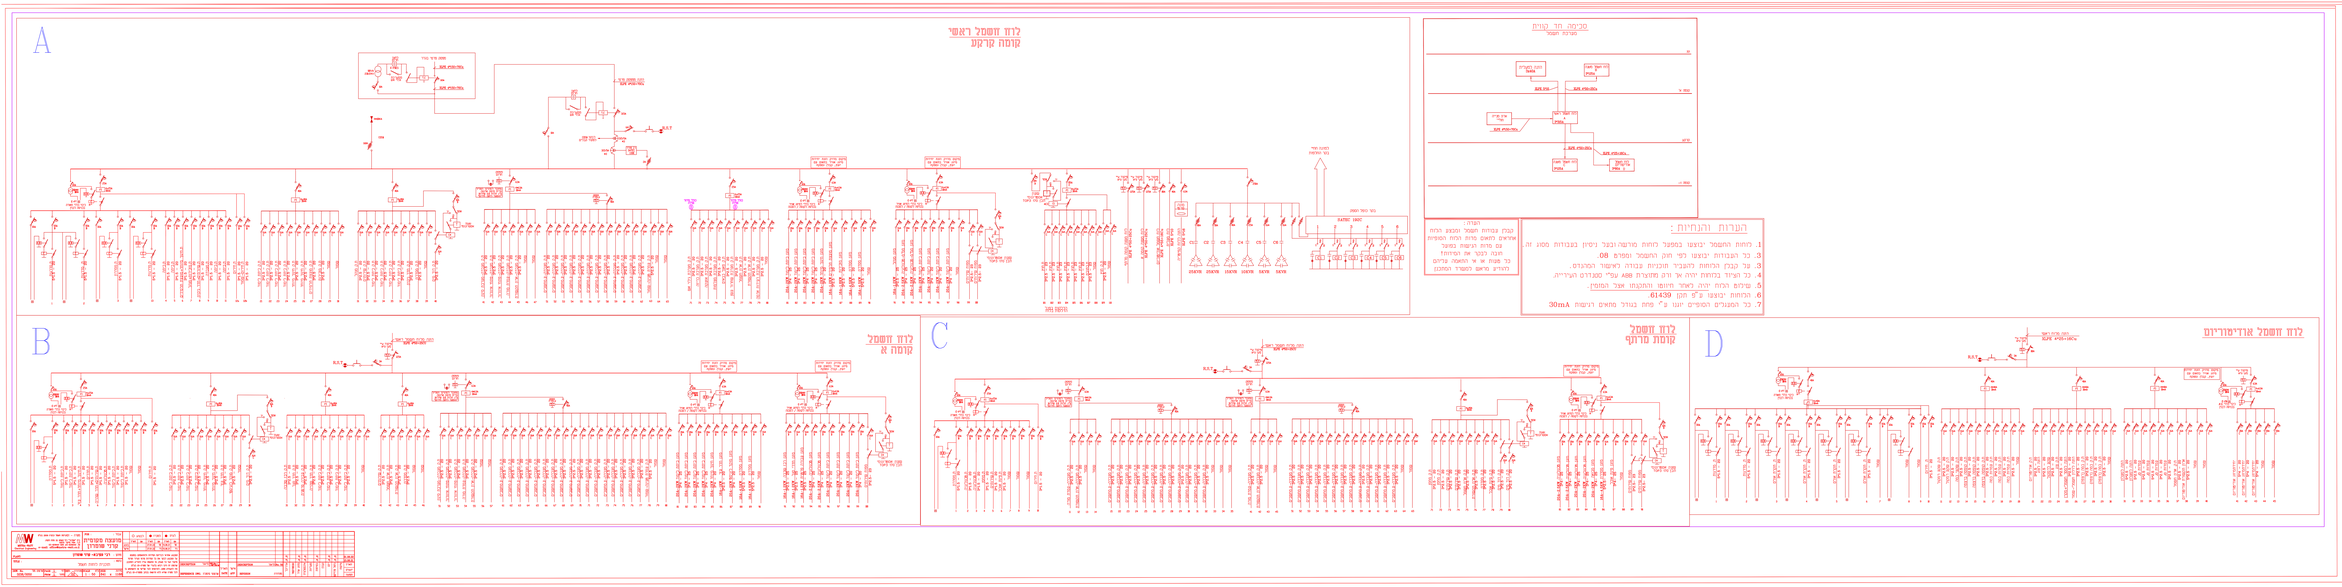
A
לוח חשמל ראשי
קומה קרקע
B
לוח חשמל
קומה א
C
לוח חשמל
קומת מרתף
D
לוח חשמל אודיטוריום
מפיצה מטמרים
מרכז שיווקים
מרכז מטמרים
מרכז מטמרים
הערות והנחיות:
1. מחיות החשמל יבוצעו בספקל כחות מרשם ובכל נסיון בבכדות מסוג זה.
2. כל הבכדות יבוצעו לפי חוק החשמל ומפלים 08.
3. עד קבלן הלחות להביר חוכיות בבודה לאישור המהנדס.
4. כל הציוד בכחות יהיה אי ודק מחוצרת ABB עפ"י סטנדרט העדיית.
5. שילוב הרחה יהיה לאחר חיבור והתקנה אבל המסוף.
6. הרחיות יבוצעו ע"פ תקן 61439
7. כל המבנלים המופים יוגו ע"י פחת בעוד מחאים רגישות 30mA
מבנה מרכז
מרכז מרכז
מרכז מרכז
מרכז